



DETALHE DA DRENAGEM DA CAIXA DE AREIA S/ESC.

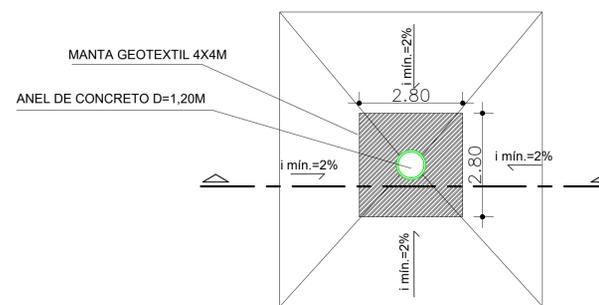

VISTA SUPERIOR

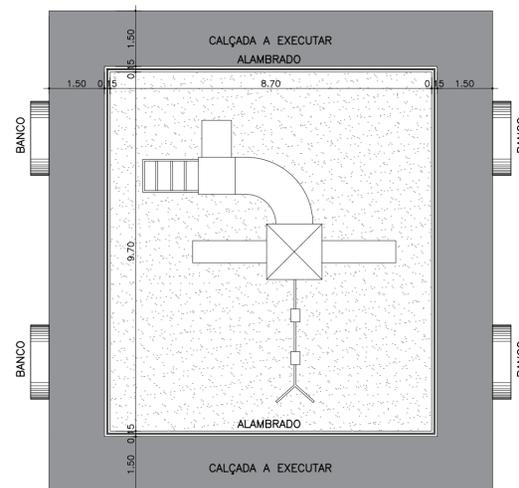

PLANTA BAIXA – PARQUE INFANTIL
esc.1/100

ESPECIFICAÇÕES

1 – CALÇADAS E PASSEIOS

- TODAS AS ÁREAS EXTERNAS PAVIMENTADAS DEVERÃO RECEBER O PISO EM CONCRETO USINADO FCK= 150kg/cm², COMPROVADO COM LAUDO DE CORPO DE PROVA POR LABORATÓRIO IDÔNEO, COM 05 CENTÍMETROS DE ESPESSURA MÍNIMA, CUJAS FORMAS DEVERÃO FORMAR QUADROS DE 1,50 POR 1,50 METRO, EM RIPAS DE IPE OU MASSARANDUBA COM 1,50 CENTÍMETROS DE LARGURA, DEVIDAMENTE APROVADAS PELA FISCALIZAÇÃO.
- OS LOCAIS QUE RECEBERÃO PISOS CIMENTADOS DEVERÃO ESTAR LIMPOS E ISENTOS DE RAIZES E TERRA VEGETAL.
- O LANÇAMENTO DO CONCRETO SOMENTE PODERÁ SER EXECUTADO APÓS A APROVAÇÃO POR PARTE DA FISCALIZAÇÃO, DOS SERVIÇOS DE COMPACTAÇÃO, FORMAS E REGULARIZAÇÃO DO TERRENO.
- O CONCRETO DEVERÁ SER DESEMPENADO E CAMURÇADO LOGO APÓS O LANÇAMENTO, OBSERVANDO-SE AS INCLINAÇÕES PARA CANALIZAÇÃO DE ÁGUAS PLUVIAIS.
- EM TODA ÁREA DA PRAÇA, COM EXCEÇÃO DAS ÁREAS DE GRAMADO, DEVERÁ SER EXECUTADA BASE DE 30 Cm EM ARGILA, COMPACTADAS EM CAMADAS SUCESSIVAS DE 10 Cm

2 – ALAMBRADOS

- TODA ESTRUTURA METÁLICA DO ALAMBRADO, SERÁ EM TUBO INDUSTRIAL Ø 1.1/2" (40mm) CHAPA 13, (2,25 mm)
- TODO FECHAMENTO SERÁ EM TELA LOSANGULAR 2", ARAME 12, AMARRADA COM ARAME GALVANIZADO N° 14
- TODAS AS PEÇAS METÁLICAS, APÓS LIMPEZA, LIXAMENTO E ISENTAS DE RESÍDUOS DE FERRUGENS E GORDURAS, RECEBERÃO DUAS (02) MÃOS DE ZARCÃO E COMO ACABAMENTO, DUAS MÃOS DE ESMALTE SINTÉTICO NAS CORES DEFINIDAS PELA ADMINISTRAÇÃO

3 – CONJUNTO DE BRINQUEDOS


- 1 Escada rotomoldado com 5 degraus
- 1 Banco est. Ferro com assentos rotomoldado
- 1 Escorregador reto 2,35m rotomoldado h 1,20m
- 1 Fechamento rotomoldado
- 1 Tubo curvado 90°
- 1 Jogo da velha
- 1 Rampa escalada rotomoldado 6 degraus
- 1 Coqueiro decorativo
- 1 Rampa de cordas metal h 1,40m
- TODOS OS BRINQUEDOS DEVERÃO ESTAR DENTRO DAS NORMAS ABNT/ABRINDO, NBR 16.071
- MATERIAL POLIETILENO, LIVRE DE POLUENTES TÓXICOS (TECNOLOGIA VERDE)
- ESTRUTURA EM ALUMÍNIO ANODIZADO

PLANALTINA – DF	
endereço:	SRL EQ. 1/2 – VILA BURITIS
proprietário:	ADMINISTRAÇÃO REGIONAL DE PLANALTINA – RA-VI
autor do projeto:	MEIREVONE SILVA DORNELAS SALGADO CAU 154150-1
resp. técnico:	





ass. proprietário	
ass. autor do projeto	MEIREVONE SILVA DORNELAS SALGADO CAU 154150-1
ass. responsável técnico	crea –

aprovação	crea
	corpo de bombeiro

PROJETO URBANÍSTICO – QUADRA POLESportiva		
uso:	INSTITUCIONAL	prancha:
conteúdo:	PLANTA BAIXA PARQUES	01/04
data:	AGOSTO/2020	escala:
		INDICADA

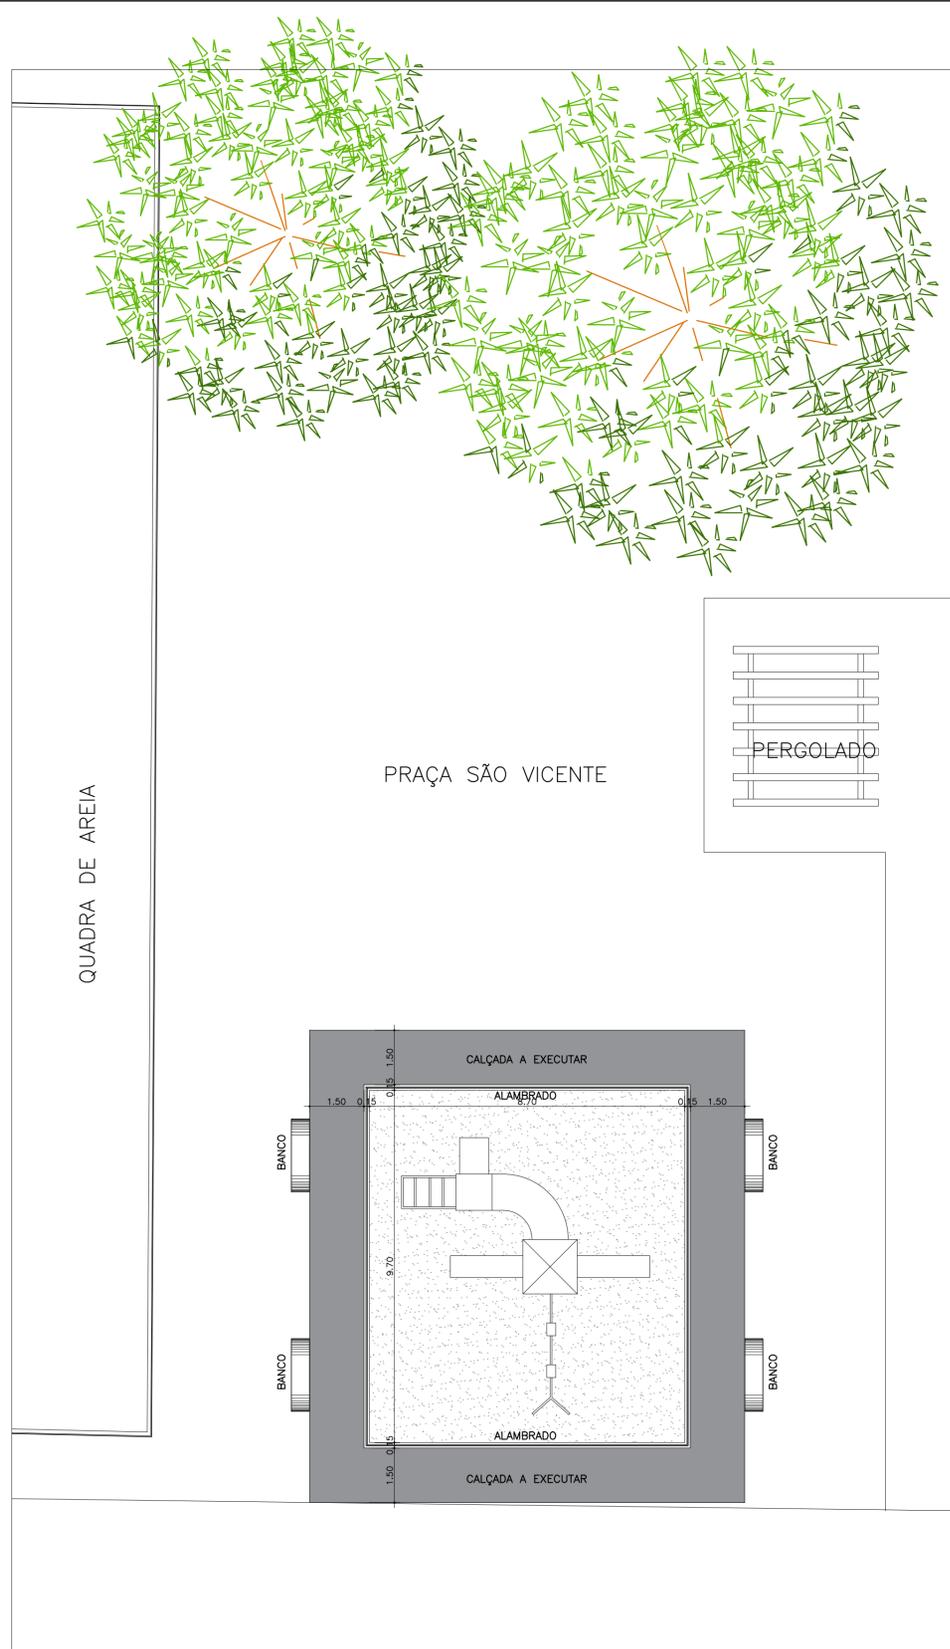

PLANTA BAIXA – PARQUE INFANTIL
 esc.1/100
 ENDEREÇO: PRAÇA SÃO VICENTE – VILA VICENTINA

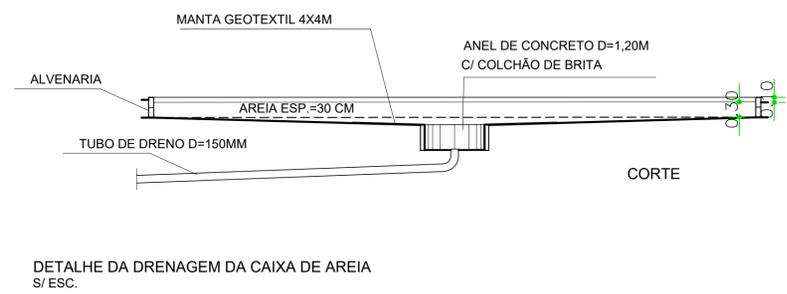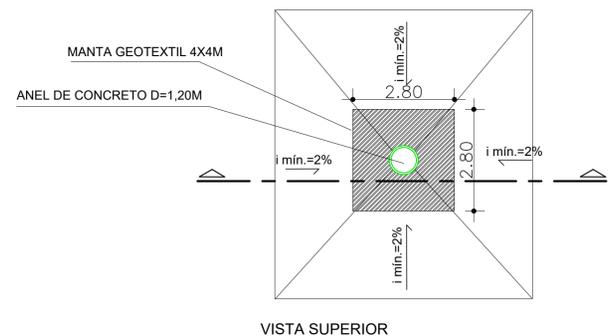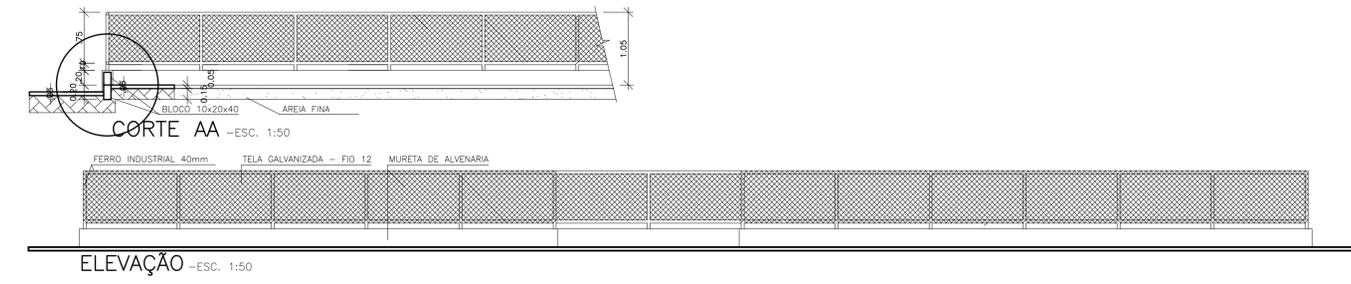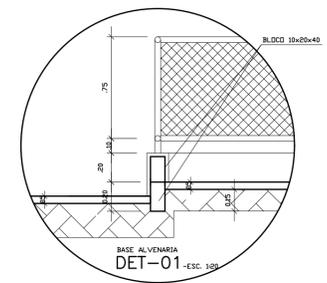

ESPECIFICAÇÕES





- 1 - CALÇADAS E PASSEIOS**
- TODAS AS ÁREAS EXTERNAS PAVIMENTADAS DEVERÃO RECEBER O PISO EM CONCRETO USINADO FCK= 150kg/cm², COMPROVADO COM LAUDO DE CORPO DE PROVA POR LABORATÓRIO IDÔNEO, COM 05 CENTÍMETROS DE ESPESURA MÍNIMA, CUJAS FORMAS DEVERÃO FORMAR QUADROS DE 1,50 POR 1,50 METRO, EM RIPAS DE IPE OU MASSARANDUBA COM 1,50 CENTÍMETROS DE LARGURA, DEVIDAMENTE APROVADAS PELA FISCALIZAÇÃO.
 - OS LOCAIS QUE RECEBERÃO PISOS CIMENTADOS DEVERÃO ESTAR LIMPOS E ISENTOS DE RAIZES E TERRA VEGETAL.
 - O LANÇAMENTO DO CONCRETO SOMENTE PODERÁ SER EXECUTADO APÓS A APROVAÇÃO POR PARTE DA FISCALIZAÇÃO, DOS SERVIÇOS DE COMPACTAÇÃO, FORMAS E REGULARIZAÇÃO DO TERRENO.
 - O CONCRETO DEVERÁ SER DESEMPENADO E CAMURÇADO LOGO APÓS O LANÇAMENTO, OBSERVANDO-SE AS INCLINAÇÕES PARA CANALIZAÇÃO DE ÁGUAS PLUVIAIS.
 - EM TODA ÁREA DA PRAÇA, COM EXCEÇÃO DAS ÁREAS DE GRAMADO, DEVERÁ SER EXECUTADA BASE DE 30 Cm EM ARGILA, COMPACTADAS EM CAMADAS SUCESSIVAS DE 10 Cm
- 2 - ALAMBRADOS**
- TODA ESTRUTURA METÁLICA DO ALAMBRADO, SERÁ EM TUBO INDUSTRIAL Ø 1,1/2" (40mm) CHAPA 13, (2,25 mm)
 - TODO FECHAMENTO SERÁ EM TELA LOSANGULAR 2", ARAME 12, AMARRADA COM ARAME GALVANIZADO Nº 14
 - TODAS AS PEÇAS METÁLICAS, APÓS LIMPEZA, LIXAMENTO E ISENTAS DE RESÍDUOS DE FERRUGENS E GORDURAS, RECEBERÃO DUAS (02) MÃOS DE ZARÇÃO E COMO ACABAMENTO, DUAS MÃOS DE ESMALTE SINTÉTICO NAS CORES DEFINIDAS PELA ADMINISTRAÇÃO
- 3 - CONJUNTO DE BRINQUEDOS**
- 1 Escada rotomoldado com 5 degraus
 - 1 Balança est. Ferro com assentos rotomoldado
 - 1 Escorregador reto 2,35m rotomoldado h 1,20m
 - 1 Fechamento rotomoldado
 - 1 Tubo curvado 90°
 - 1 Jogo da velha
 - 1 Rampa escalada rotomoldado 6 degraus
 - 1 Coqueiro decorativo
 - 1 Rampa de cordões metal h 1,40m
 - TODOS OS BRINQUEDOS DEVERÃO ESTAR DENTRO DAS NORMAS ABNT/ABRIND, NBR 16.071
 - MATERIAL POLIETILENO, LIVRE DE POLUIENTES TÓXICOS (TECNOLOGIA VERDE)
 - ESTRUTURA EM ALUMÍNIO ANODIZADO

PLANALTINA – DF	
endereço:	PRAÇA SÃO VICENTE – VILA VICENTINA
proprietário:	ADMINISTRAÇÃO REGIONAL DE PLANALTINA – RA-VI
autor do projeto:	MEIREVONE SILVA DORNELAS SALGADO CAU 154150-1
resp. técnico:	

ass. proprietário	
ass. autor do projeto	MEIREVONE SILVA DORNELAS SALGADO CAU 154150-1
ass. responsável técnico	crea -

aprovação	crea
	corpo de bombeiro

PROJETO URBANÍSTICO – QUADRA POLESPORTIVA		
uso:	INSTITUCIONAL	
conteúdo:	PLANTA BAIXA PARQUES	
data:	AGOSTO/2020	escala: INDICADA
		02/04

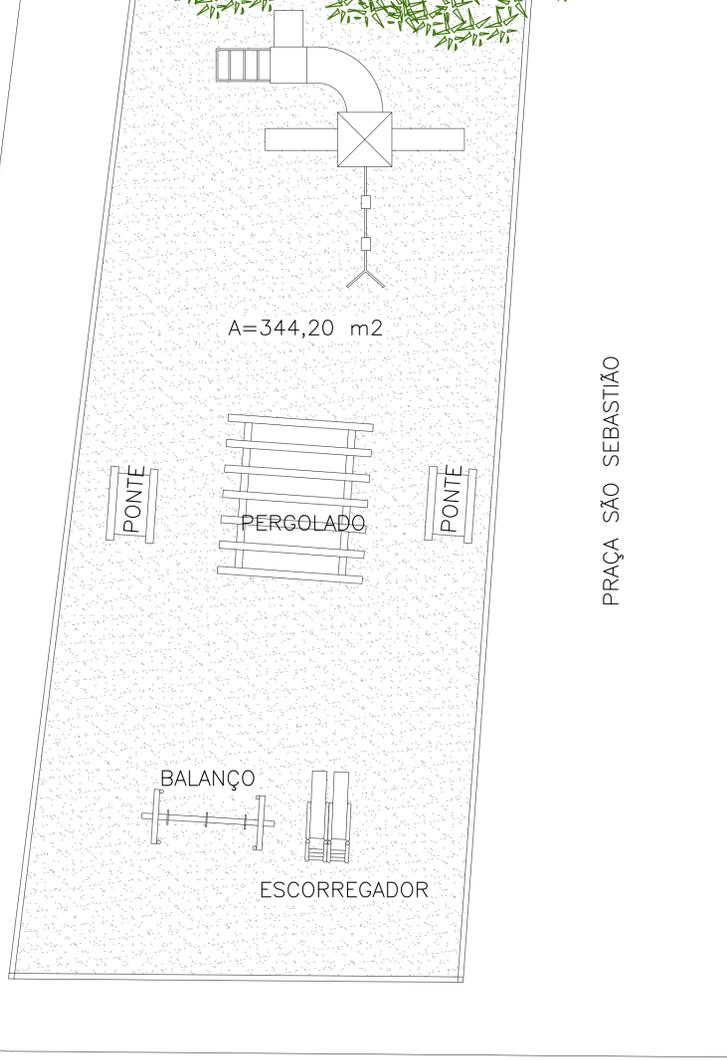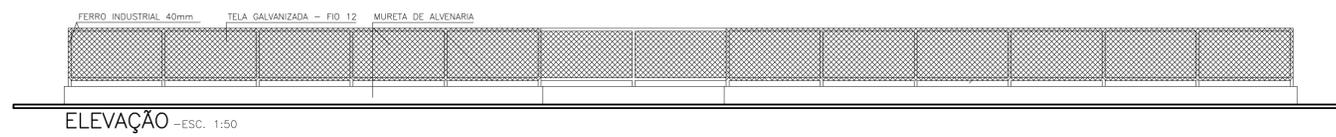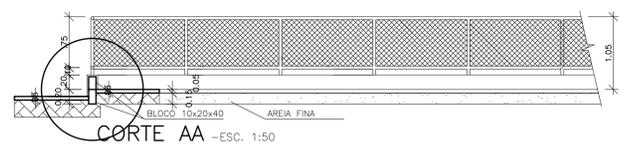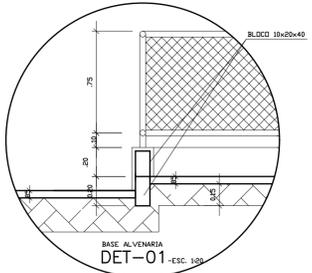

PRAÇA SÃO SEBASTIÃO

PLANTA BAIXA - PARQUE INFANTIL
 esc.1/200
 ENDEREÇO: PRAÇA SÃO SEBASTIÃO AV. SALVADOR COELHO

ESPECIFICAÇÕES


- 1 - CALÇADAS E PASSEIOS**
- TODAS AS ÁREAS EXTERNAS PAVIMENTADAS DEVERÃO RECEBER O PISO EM CONCRETO USINADO FCK= 150kg/cm2, COMPROVADO COM LAUDO DE CORPO DE PROVA POR LABORATÓRIO IDÔNEO, COM 05 CENTÍMETROS DE ESPESSURA MÍNIMA, CUJAS FORMAS DEVERÃO FORMAR QUADROS DE 1,50 POR 1,50 METRO, EM RIPAS DE IPE OU MASSARANDUBA COM 1,50 CENTÍMETROS DE LARGURA, DEVIDAMENTE APROVADAS PELA FISCALIZAÇÃO.
 - OS LOCAIS QUE RECEBERÃO PISOS CIMENTADOS DEVERÃO ESTAR LIMPOS E ISENTOS DE RAIZES E TERRA VEGETAL.
 - O LANÇAMENTO DO CONCRETO SOMENTE PODERÁ SER EXECUTADO APÓS A APROVAÇÃO POR PARTE DA FISCALIZAÇÃO, DOS SERVIÇOS DE COMPACTAÇÃO, FORMAS E REGULARIZAÇÃO DO TERRENO.
 - O CONCRETO DEVERÁ SER DESEMPENADO E CAMURÇADO LOGO APÓS O LANÇAMENTO, OBSERVANDO-SE AS INCLINAÇÕES PARA CANALIZAÇÃO DE ÁGUAS PLUVIAIS.
 - EM TODA ÁREA DA PRAÇA, COM EXCEÇÃO DAS ÁREAS DE GRAMADO, DEVERÁ SER EXECUTADA BASE DE 30 Cm EM ARGILA, COMPACTADAS EM CAMADAS SUCESSIVAS DE 10 Cm
- 2 - ALAMBRADOS**
- TODA ESTRUTURA METÁLICA DO ALAMBRADO, SERÁ EM TUBO INDUSTRIAL ϕ 1,1/2" (40mm) CHAPA 13, (2,25 mm)
 - TODO FECHAMENTO SERÁ EM TELA LOSANGULAR 2", ARAME 12, AMARRADA COM ARAME GALVANIZADO N° 14
 - TODAS AS PEÇAS METÁLICAS, APÓS LIMPEZA, LIXAMENTO E ISENTAS DE RESÍDUOS DE FERRUGENS E GORDURAS, RECEBERÃO DUAS (02) MÃOS DE ZARÇÃO E COMO ACABAMENTO, DUAS MÃOS DE ESMALTE SINTÉTICO NAS CORES DEFINIDAS PELA ADMINISTRAÇÃO
- 3 - CONJUNTO DE BRINQUEDOS**
- 1 Escada rotomoldado com 5 degraus
 - 1 Balanço est. Ferro com assentos rotomoldado
 - 1 Escorregador reto 2,35m rotomoldado h 1,20m
 - 1 Fechamento rotomoldado
 - 1 Tubo curvado 90°
 - 1 Jogo da velha
 - 1 Rampa escalada rotomoldado 6 degraus
 - 1 Coqueiro decorativo
 - 1 Rampa de cordões metal h 1,40m
 - TODOS OS BRINQUEDOS DEVERÃO ESTAR DENTRO DAS NORMAS ABNT/ABRIND, NBR 16.071
 - MATERIAL POLIETILENO, LIVRE DE POLUENTES TÓXICOS (TECNOLOGIA VERDE)
 - ESTRUTURA EM ALUMÍNIO ANODIZADO

PLANALTINA - DF	
endereço:	PRAÇA SÃO SEBASTIÃO - SETOR TRADICIONAL
proprietário:	ADMINISTRAÇÃO REGIONAL DE PLANALTINA - RA-VI
autor do projeto:	MEIREVONE SILVA DORNELAS SALGADO CAU 154150-1
resp. técnico:	



ass. proprietário	
ass. autor do projeto	MEIREVONE SILVA DORNELAS SALGADO CAU 154150-1
ass. responsável técnico	crea -

aprovação	crea
	corpo de bombeiro

PROJETO URBANÍSTICO - QUADRA POLESPORTIVA		
uso:	INSTITUCIONAL	prancha:
conteúdo:	PLANTA BAIXA PARQUES	03/04
data:	AGOSTO/2020	escala:
		INDICADA

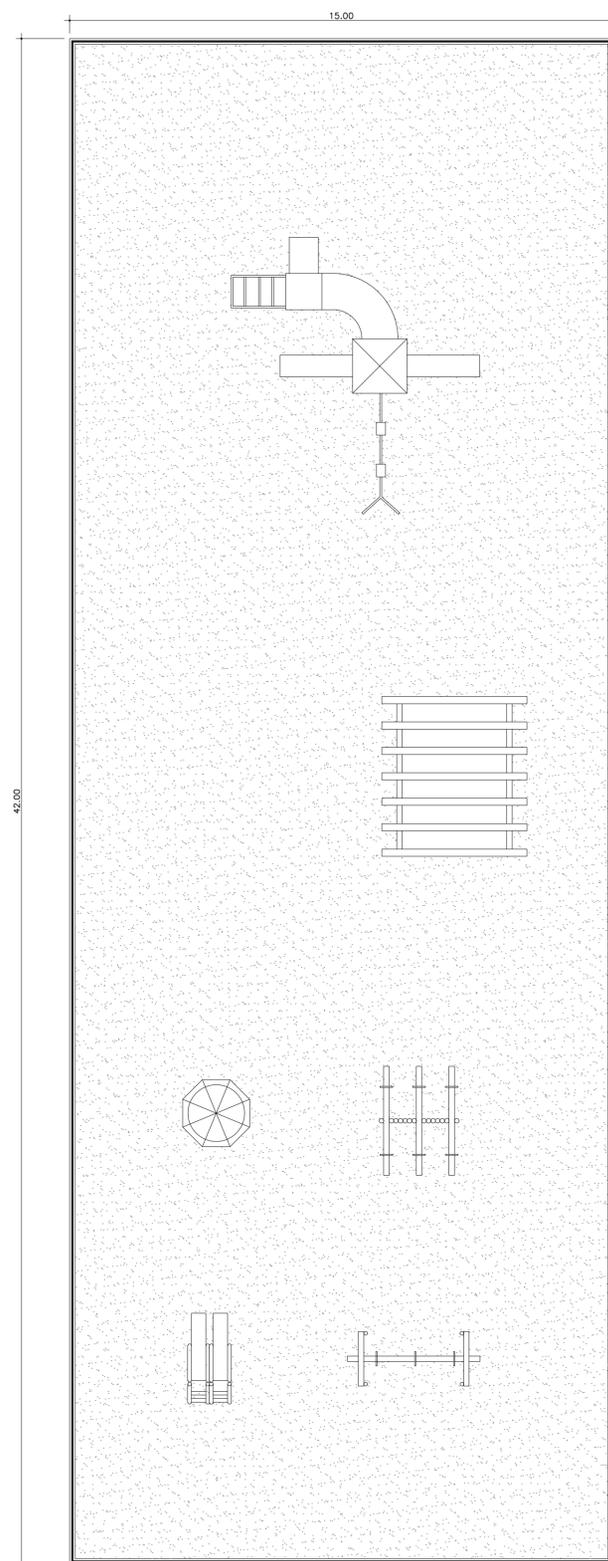

PLANTA BAIXA – PARQUE INFANTIL
 esc.1/100
 ENDEREÇO: ENTRADA DO VALE DO AMANHECER

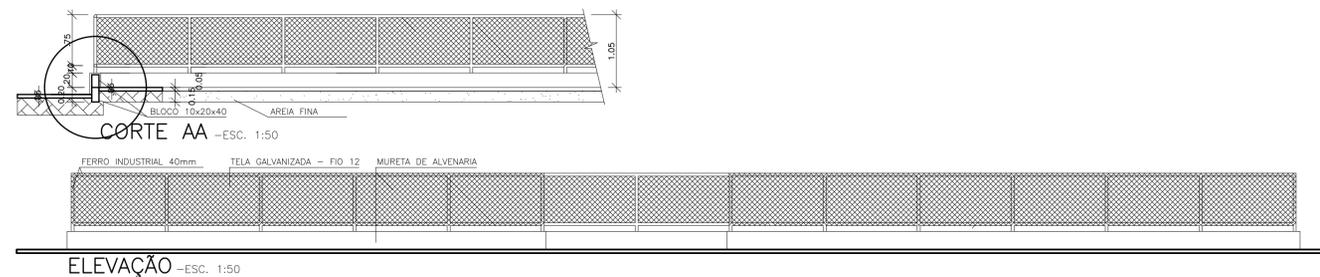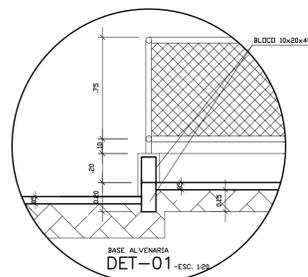

ESPECIFICAÇÕES

1 - CALÇADAS E PASSEIOS

- TODAS AS ÁREAS EXTERNAS PAVIMENTADAS DEVERÃO RECEBER O PISO EM CONCRETO USINADO FCK= 150kg/cm2, COMPROVADO COM LAUDO DE CORPO DE PROVA POR LABORATÓRIO IDÔNEO, COM 05 CENTÍMETROS DE ESPESSURA MÍNIMA, CUJAS FORMAS DEVERÃO FORMAR QUADROS DE 1,50 POR 1,50 METRO, EM RIPAS DE IPE OU MASSARANDUBA COM 1,50 CENTÍMETROS DE LARGURA, DEVIDAMENTE APROVADAS PELA FISCALIZAÇÃO.
- OS LOCAIS QUE RECEBERÃO PISOS CIMENTADOS DEVERÃO ESTAR LIMPOS E ISENTOS DE RAIZES E TERRA VEGETAL.
- O LANÇAMENTO DO CONCRETO SOMENTE PODERÁ SER EXECUTADO APÓS A APROVAÇÃO POR PARTE DA FISCALIZAÇÃO, DOS SERVIÇOS DE COMPACTAÇÃO, FORMAS E REGULARIZAÇÃO DO TERRENO.
- O CONCRETO DEVERÁ SER DESEMPENADO E CAMURÇADO LOGO APÓS O LANÇAMENTO, OBSERVANDO-SE AS INCLINAÇÕES PARA CANALIZAÇÃO DE ÁGUAS PLUVIAIS.
- EM TODA ÁREA DA PRAÇA, COM EXCEÇÃO DAS ÁREAS DE GRAMADO, DEVERÁ SER EXECUTADA BASE DE 30 Cm EM ARGILA, COMPACTADAS EM CAMADAS SUCESSIVAS DE 10 Cm

2 - ALAMBRADOS

- TODA ESTRUTURA METÁLICA DO ALAMBRADO, SERÁ EM TUBO INDUSTRIAL ϕ 1.1/2" (40mm) CHAPA 13, (2,25 mm)
- TODO FECHAMENTO SERÁ EM TELA LOSANGULAR 2", ARAME 12, AMARRADA COM ARAME GALVANIZADO Nº 14
- TODAS AS PEÇAS METÁLICAS, APÓS LIMPEZA, LIXAMENTO E ISENTAS DE RESÍDUOS DE FERRUGENS E GORDURAS, RECEBERÃO DUAS (02) MÃOS DE ZARÇÃO E COMO ACABAMENTO, DUAS MÃOS DE ESMALTE SINTÉTICO NAS CORES DEFINIDAS PELA ADMINISTRAÇÃO

3 - CONJUNTO DE BRINQUEDOS

- 1 Escada rotomoldado com 5 degraus
- 1 Balança est. Ferro com assentos rotomoldado
- 1 Escorregador reto 2,35m rotomoldado h 1,20m
- 1 Fechamento rotomoldado
- 1 Tubo curvado 90°
- 1 Jogo da velha
- 1 Rampa escalada rotomoldado 6 degraus
- 1 Coqueiro decorativo
- 1 Rampa de cordões metal h 1,40m
- TODOS OS BRINQUEDOS DEVERÃO ESTAR DENTRO DAS NORMAS ABNT/ABRIND, NBR 16.071
- MATERIAL POLIETILENO, LIVRE DE POLUENTES TÓXICOS (TECNOLOGIA VERDE)
- ESTRUTURA EM ALUMÍNIO ANODIZADO

PLANALTINA – DF	
endereço:	PRAÇA ENTRADA DO VALE DO AMANHECER
proprietário:	ADMINISTRAÇÃO REGIONAL DE PLANALTINA – RA-VI
autor do projeto:	MEIREVONE SILVA DORNELAS SALGADO CAU 154150-1
resp. técnico:	

ass. proprietário	
ass. autor do projeto	MEIREVONE SILVA DORNELAS SALGADO CAU 154150-1
ass. responsável técnico	crea -

aprovação	crea
	corpo de bombeiro

PROJETO URBANÍSTICO – QUADRA POLESPORTIVA		
uso:	INSTITUCIONAL	prancha:
conteúdo:	PLANTA BAIXA PARQUES	04/04
data:	AGOSTO/2020	
		INDICADA